


Gleis Nr.	Nutzlänge [in m]	Nutzung	Neigung [in‰]	Hemmschuhform
1		Betriebsgleis	1,437	Standardhemmschuh Form II / Einheitshemmschuh gelb mit blauem Zusatzanstrich im Griffbereich ²⁾
2	388 ¹⁾	Abstellgleis		
3		Betriebsgleis	- 3,85	
13	727	Ladegleis	0,0	
14	727	Ladegleis	0,0	
31		Ladegleis Offergeld		
44	779	Logistikgleis	1,437	
44a	30	Betriebsgleis	1,437	
45	779	Logistikgleis	1,437	

¹⁾ hinter BÜ zusätzlich 105 m

²⁾ im Bereich betonierter / ausgeplatteter Flächen mit nur einer Führungsleiste

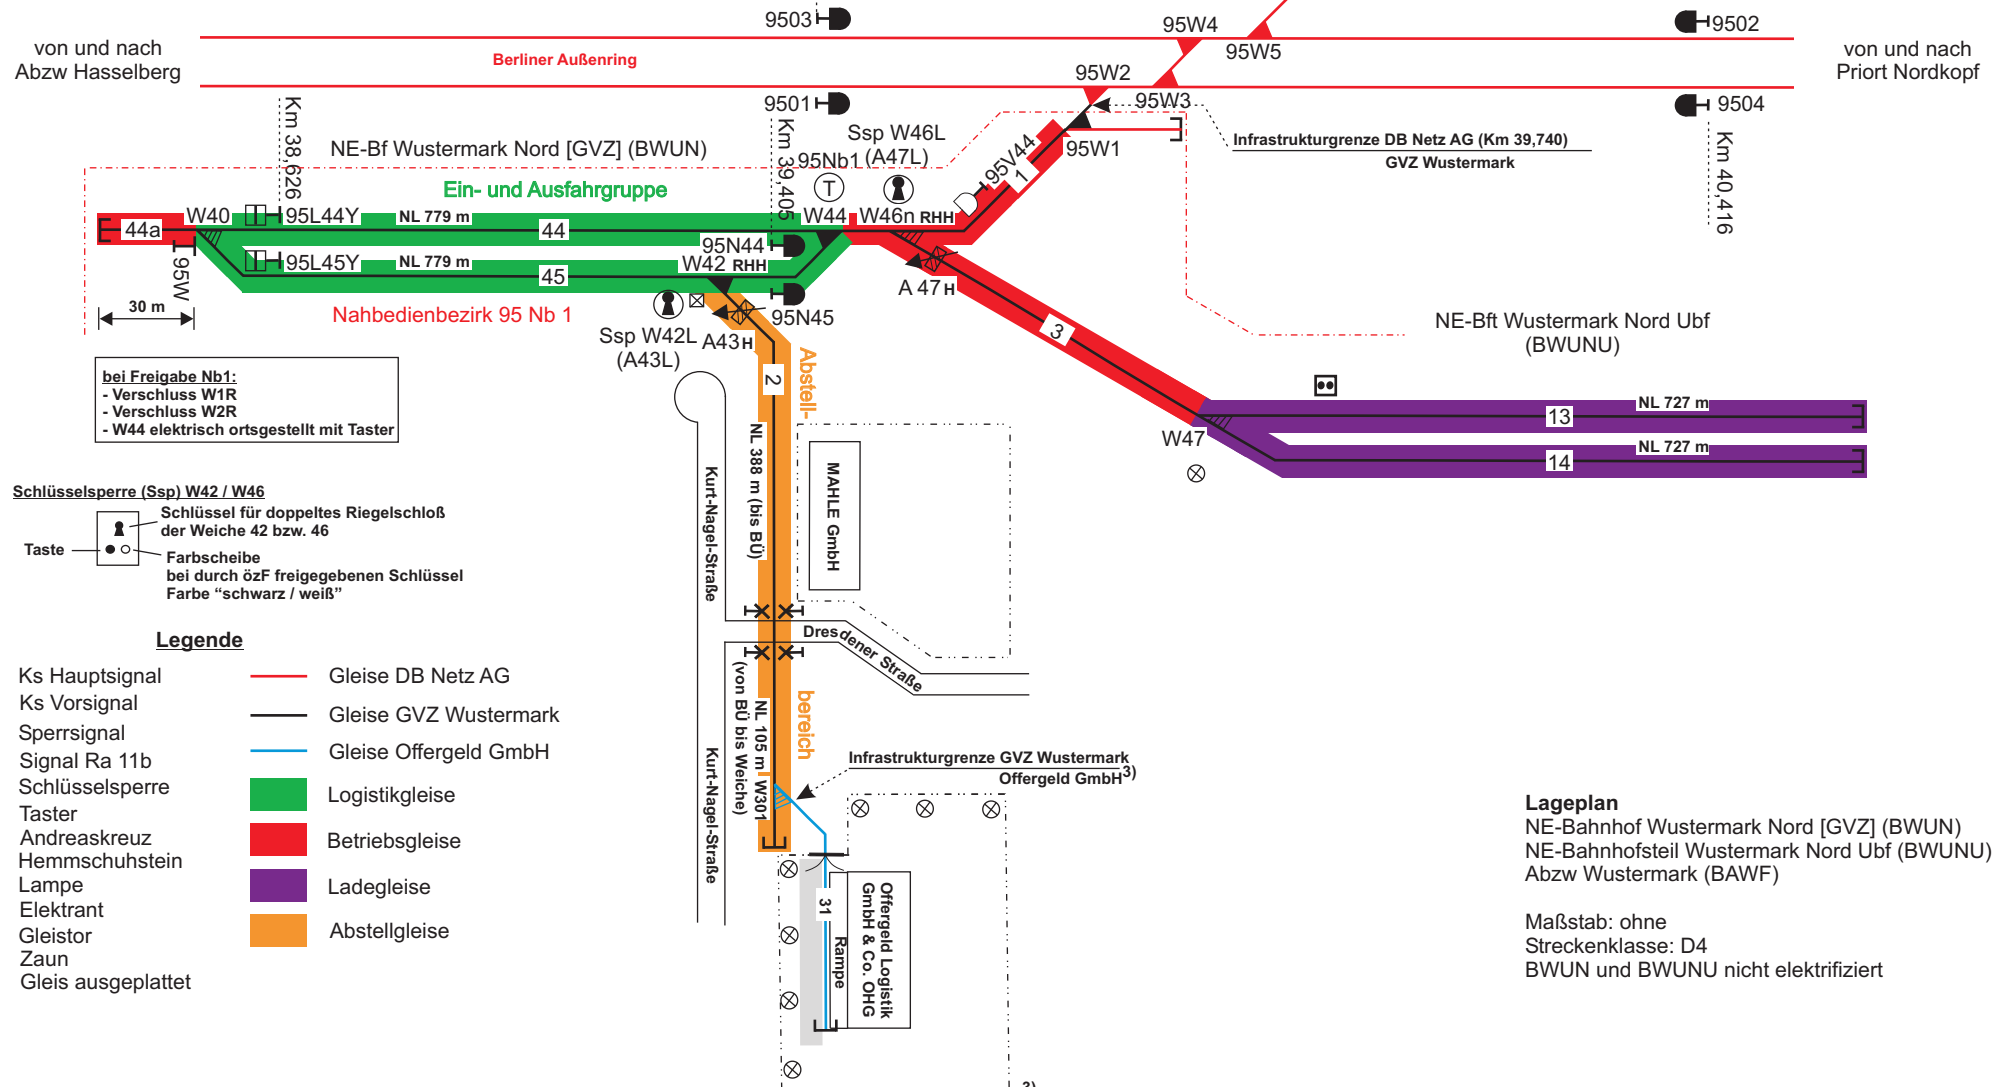

Lageplan
 NE-Bahnhof Wustermark Nord [GVZ] (BWUN)
 NE-Bahnhofsteil Wustermark Nord Ubf (BWUNU)
 Abzw Wustermark (BAWF)

Maßstab: ohne
 Streckenklasse: D4
 BWUN und BWUNU nicht elektrifiziert